
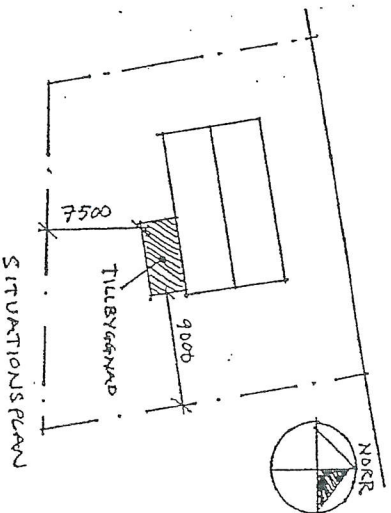
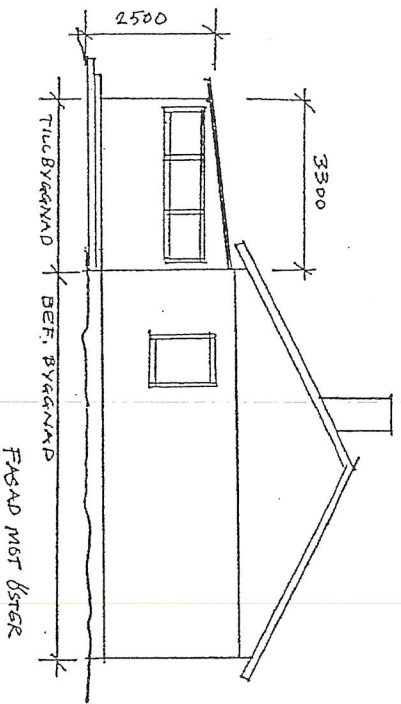
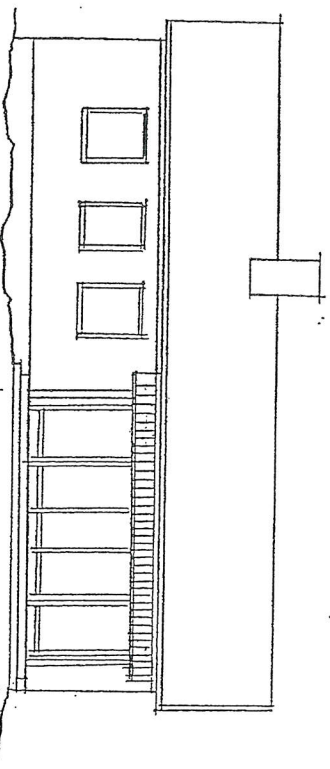


Exempelritning inglasat uterum

Observera att denna ritning enbart illustrerar vad en ansökningsritning skall innehålla för att en prövning av ärendet skall kunna ske. Utformningen av byggnaden skall vara anpassad till den byggnation ni söker för.

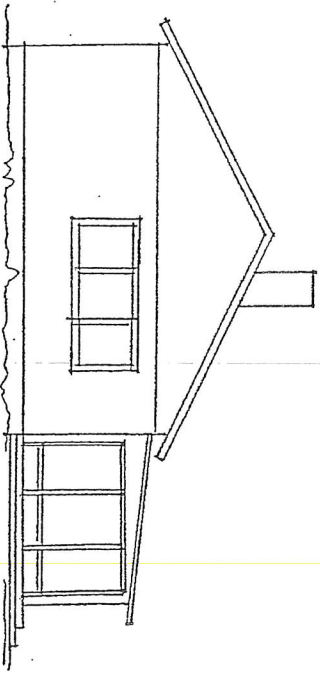

Fastigheten 1:1

Tillbyggnad, inglasat uterum

Fasader: Skala 1:100 /A3.

Situationsplan. Skala 1:400 /A3.

2007-08-22

Sign