



SEKTION A-A
H 1: 100 L 1: 400

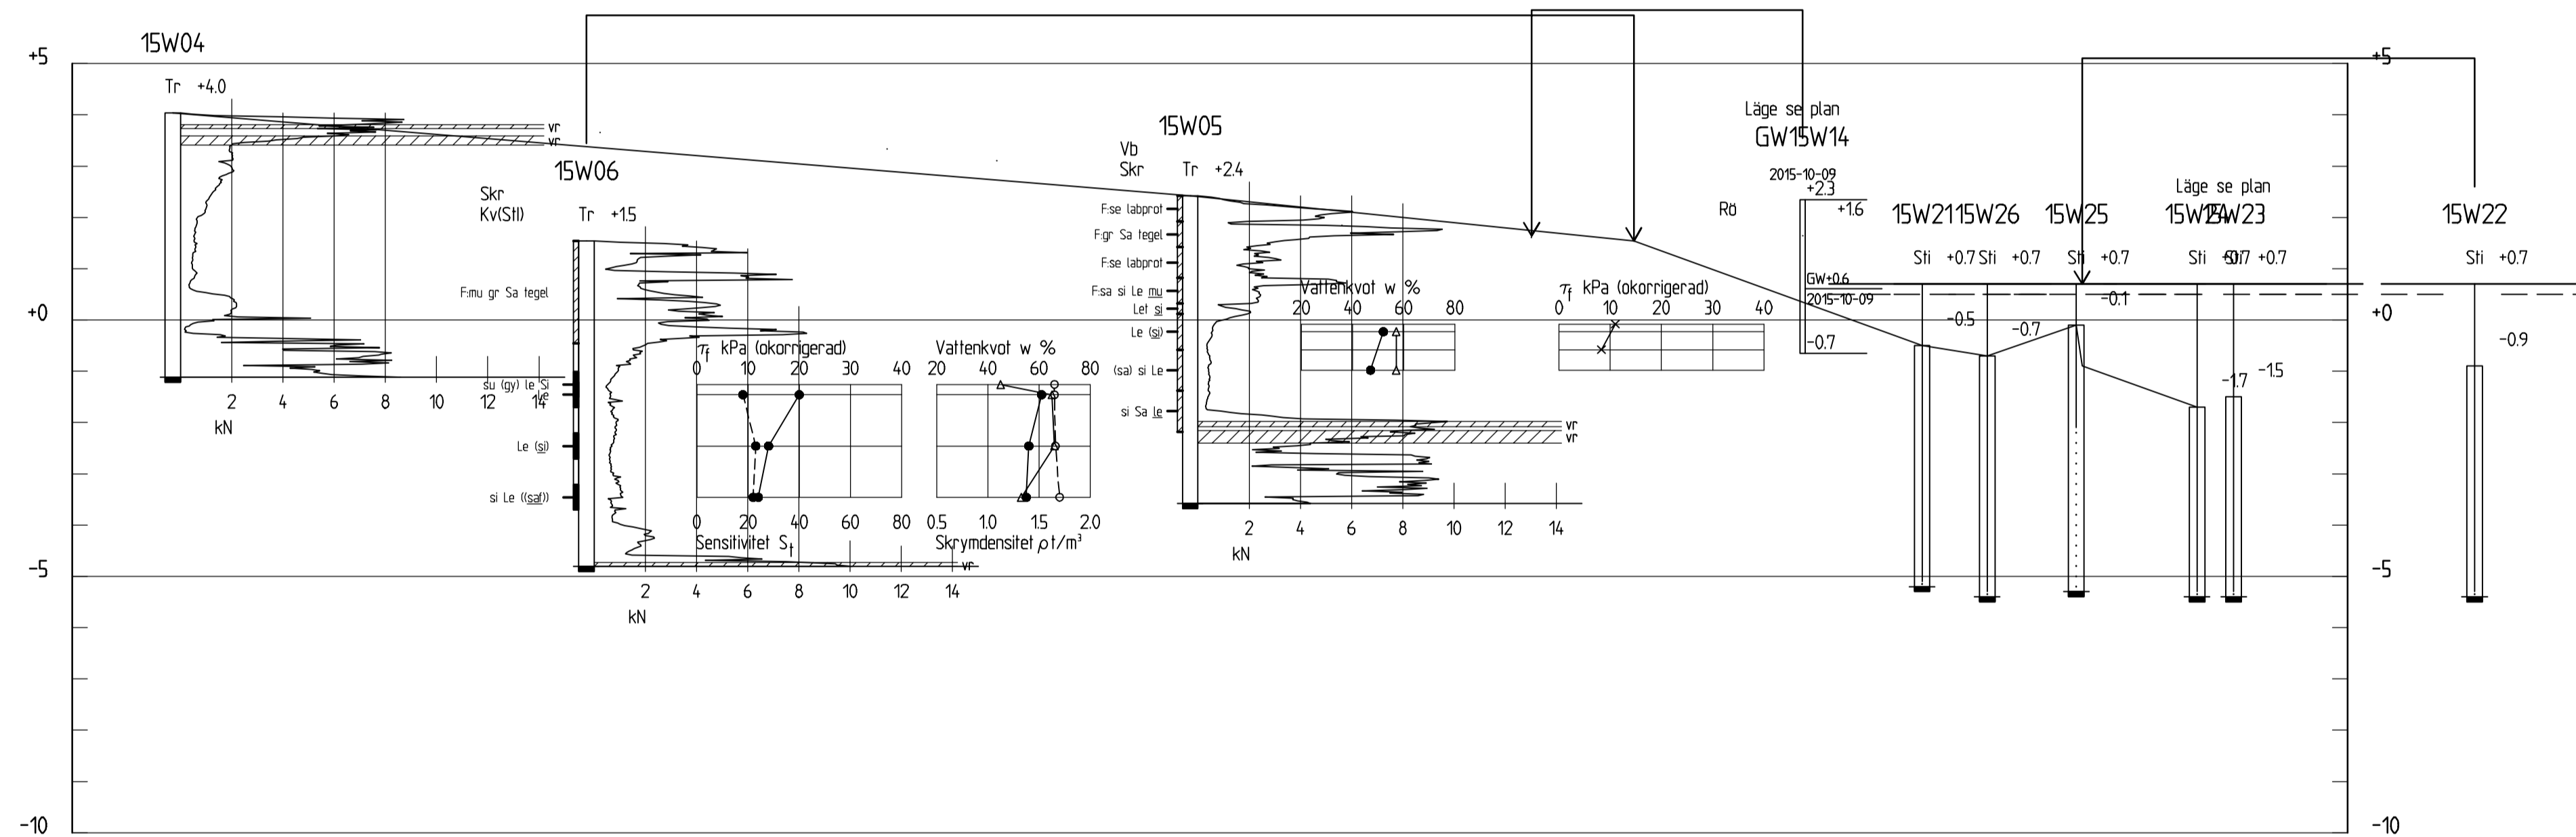

SEKTION B-B
H 1: 100 L 1: 400

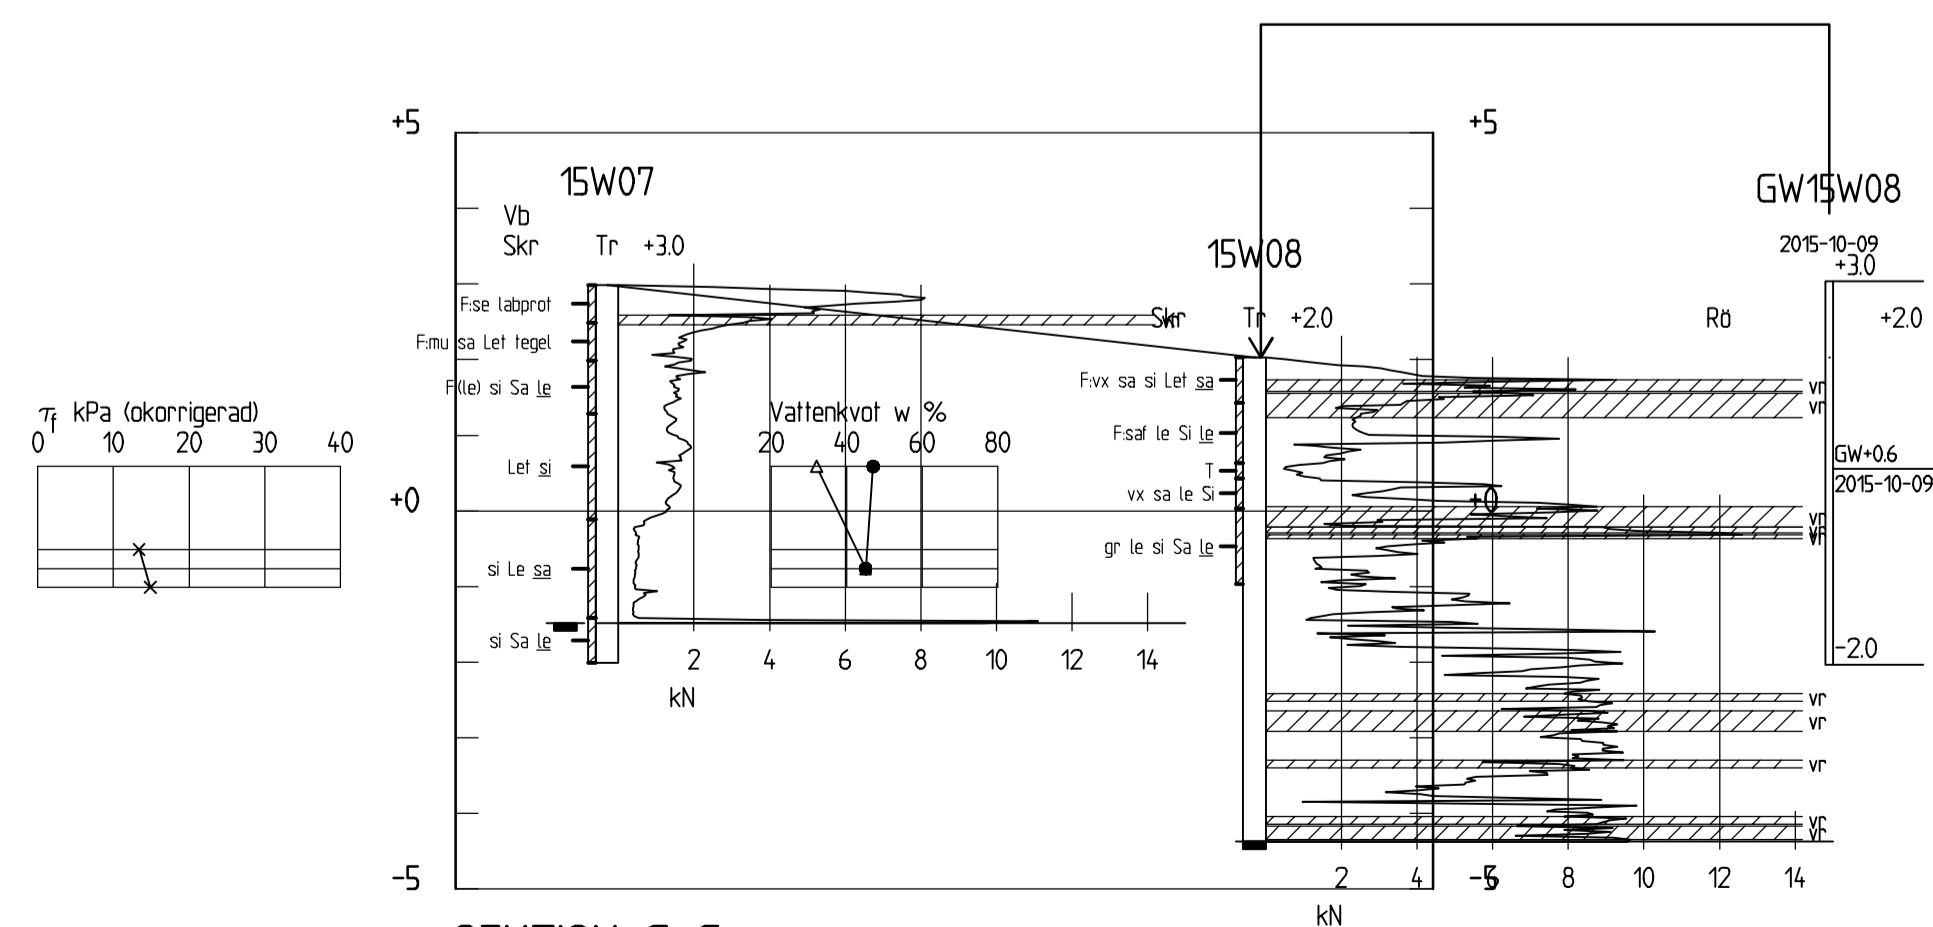

SEKTION C-C
H 1: 100 L 1: 400

PLANSYSTEM: SWEREF 99 16 30
HÖJDSYSTEM: RH 70

BET	ANT	ÄNDRINGEN AVSER	DATUM	SIGN
VANNESTA 1:27 och 1:32 STRÄNGNÄS KOMMUN				
WSP Samhällsbyggnad Box 8094 (Kronatorpsgatan 1) 700 08 ÖREBRO Tel: 010 - 722 50 00				
UPPDRAG NR	10216600	RITAD/KONSTRUERAD AV	AG	HANDLÄGGARE
DATUM	2015-11-06	ANSVARIG	LOJ	A GRÖNHOLM
DETALJPLANARBETE				
SEKTION A-A, B-B OCH C-C				
GEOTEKNISK UNDERSÖKNING				
SKALA	SE RITN. (A1)	NUMMER	G-10-2S-001	BET

BETECKNINGAR I ENLIGHET MED
SGF'S OCH BGS'S BETECKNINGSSYSTEM