
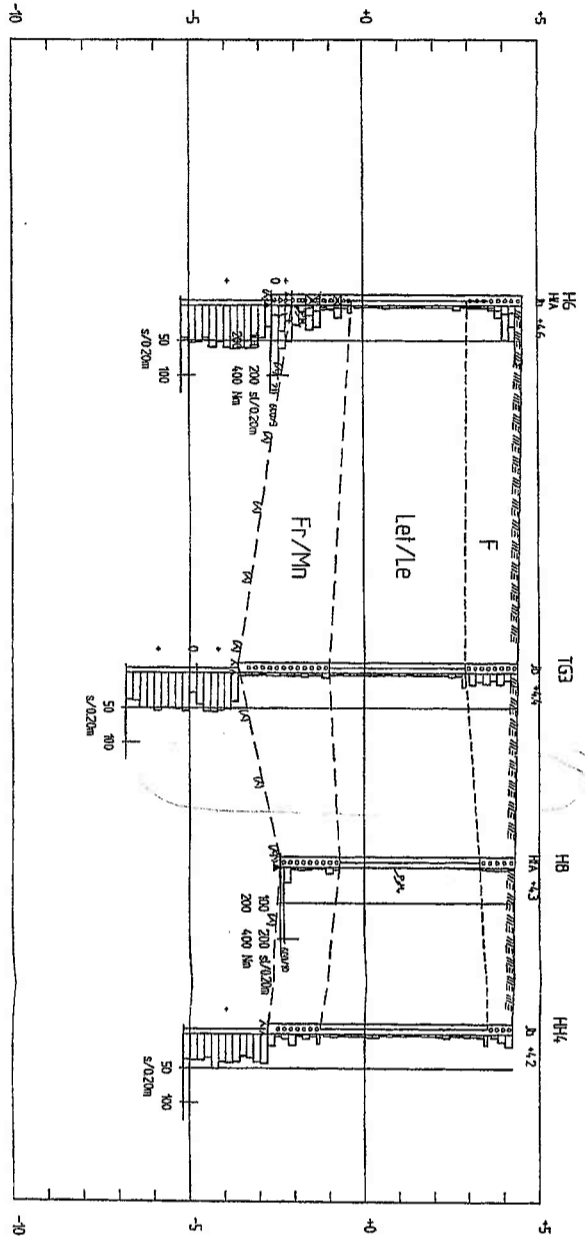
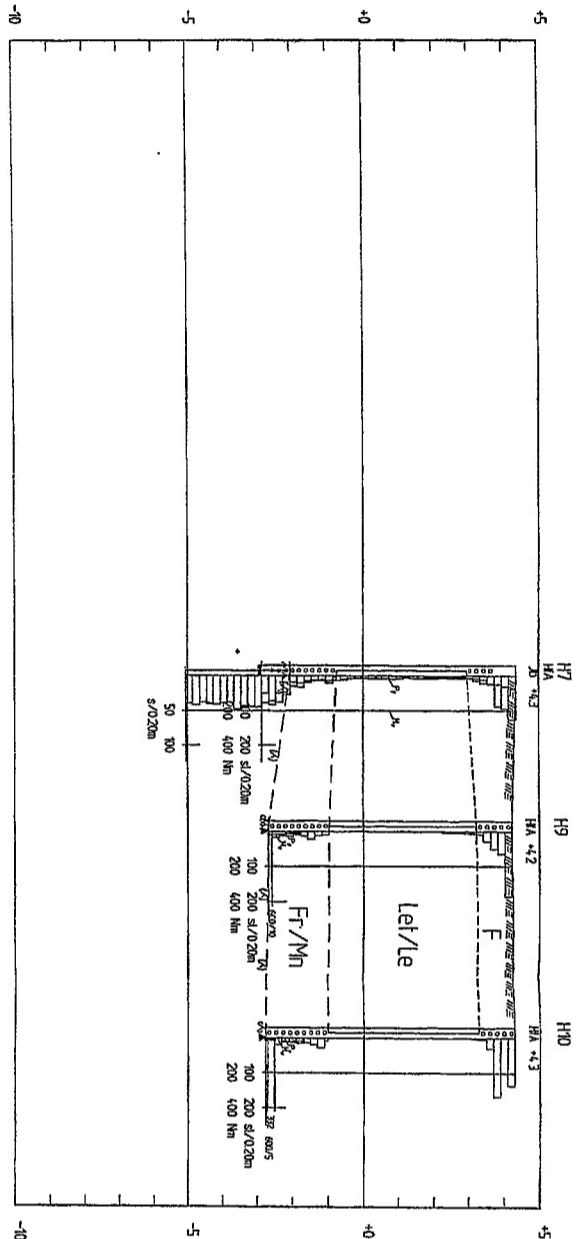
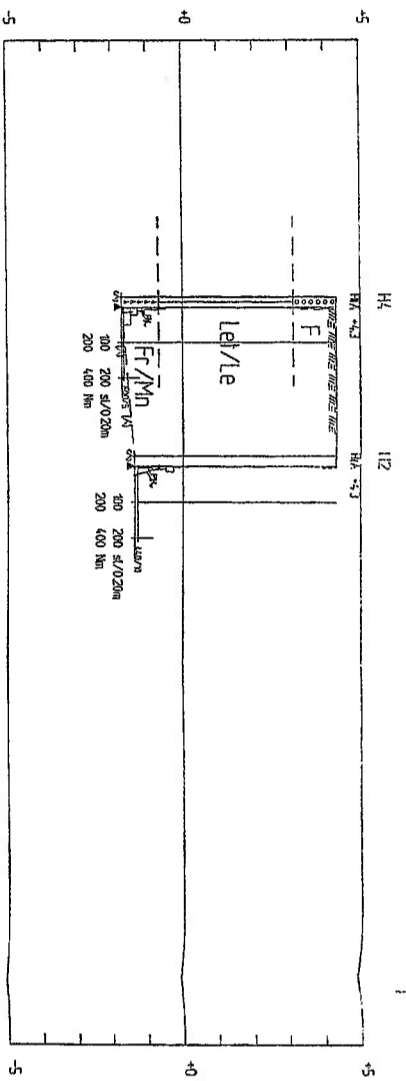


ANMÄRKNING
 TOLKNING AV SONDERINGSRESULTAT ÄR
 UTFÖRD AV SKANSKA TEKNIK 2006-09-08


FÖRHANDSKOPIA 2006-08-28

 PG GEOTEKNIK AS PÅS GÅRDEN 4B 110301 GÖTEBORG, SVE SWEDEN	ANSÖKAN 2006-08-28	SKALA: 1:200 1:200
	PROJEKT STRÄNGNÄS PERASUS GEOTEKNISK UNDERSÖKNING	PLAN OCH SEKTORER ET-101

ANMÄRKNING
 TOLKNING AV SONDERINGSRESULTAT ÄR
 UTFÖRD AV SKANSKA TEKNIK 2006-09-08



FÖRHANDSKOPIA 2006-08-28

 PG GEOTEKNIK AB FÖRSTÄDEN 10		ZONERAD AVSEKT SEKTOR DATUM
PEZZER STRÄNGENÄS PEGASUS GEOTEKNISK UNDERSÖKNING		SKALA 1:1200/1100 G102 INOMRÅD